


PLANIMETRIA



FOTO AEREA



ESTRATTO DI MAPPAL

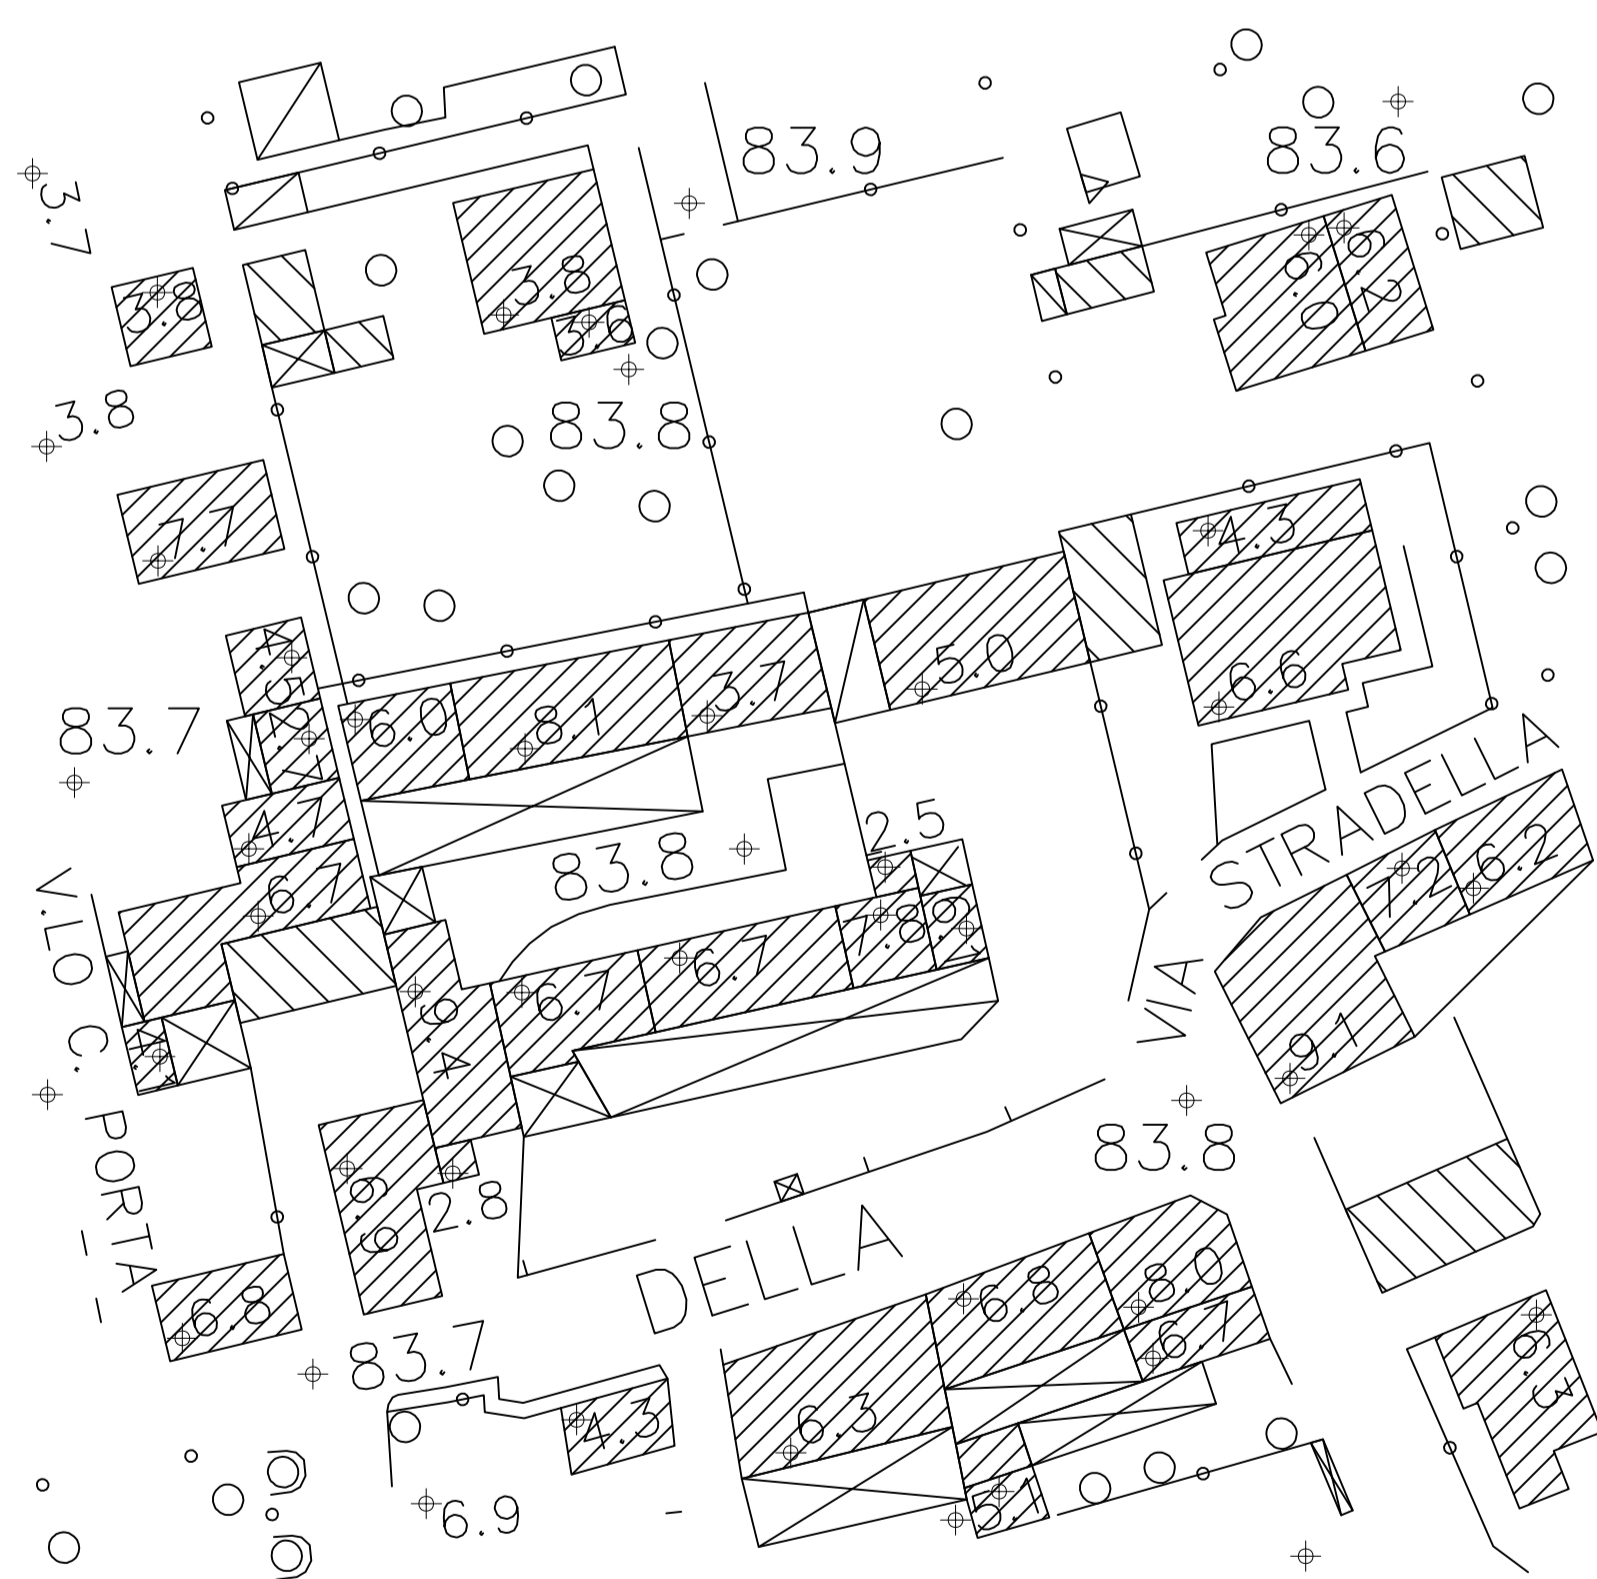

AEROFOTOGRAMMETRICO

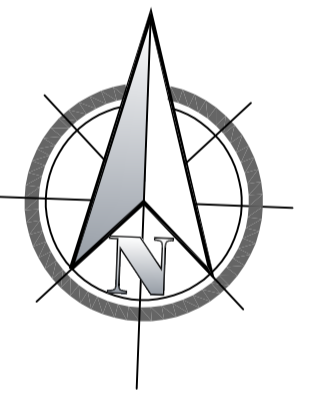


FOTO STATO ATTUALE



ASSANDRI ARCH. ALDO

Comune di
PIANENGO
Provincia di BERGAMO

PIANO DI
RECUPERO

PROGETTO:
**PIANO DI RECUPERO CON
ACQUISTO VOLUME COMUNALE**

IL COMMITTENTE:
MOMBRINI ARTURO

IL PROGETTISTA

oggetto elaborato
INQUADRAMENTO

scala

data
FEBBRAIO 2023

elaborato n.

1