DETTAGLIO 1

Loculo laterale e a forno
Scala 1:25

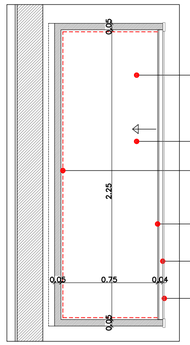

LOCULO PREFABBRICATO LATERALE

- Dimensioni nette interne cm 75X70X225
- Sovraccarico soletta 200 Kg/mq
- Inclinazione parete interna
- Rivestimento pareti interne resistente ai liquidi e ai gas h rivestimento pareti 20 cm
- Dentello frontale h = 4 cm
- Sigillo frontale con pannello pref. - spessore cm 3
- Rivestimento con marmo spessore cm 2

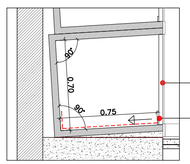

- Sigillo frontale con pannello pref. - spessore cm 3
- Dentello frontale h = 4 cm

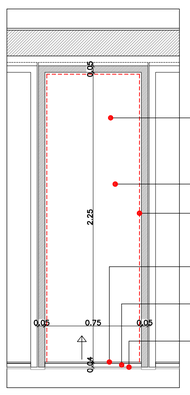

LOCULO PREFABBRICATO A "FORNO"

- Dimensioni nette interne cm 75X70X225
- Sovraccarico soletta 200 Kg/mq
- Inclinazione parete interna
- Rivestimento pareti interne resistente ai liquidi e ai gas h rivestimento pareti 20 cm
- Dentello frontale h = 4 cm
- Sigillo frontale con pannello pref. - spessore cm 3
- Rivestimento con marmo spessore cm 2

DETTAGLIO 2

Ossarietti
Scala 1:25

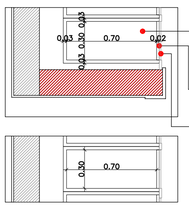

OSSARIO PREFABBRICATO

- Dimensioni nette interne cm 30x70x30
- Sigillo frontale con pannello pref. - spessore cm 3
- Rivestimento con marmo spessore cm 2

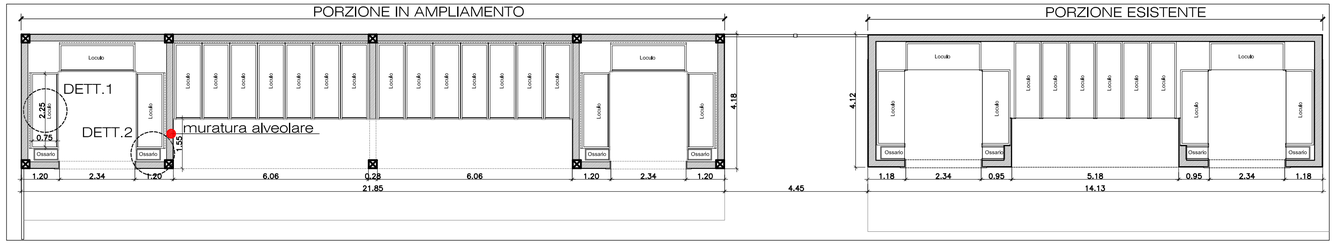

PLANIMETRIA GENERALE

Quota sezione ±0.00
Scala 1:100

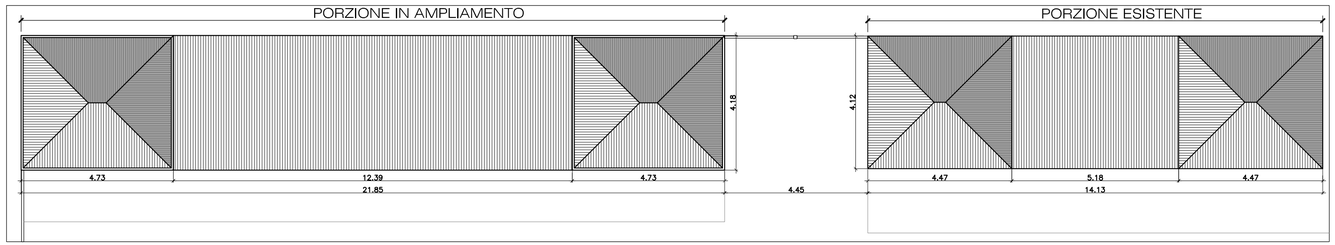

PLANIMETRIA GENERALE

Quota sezione +5.00
Scala 1:100

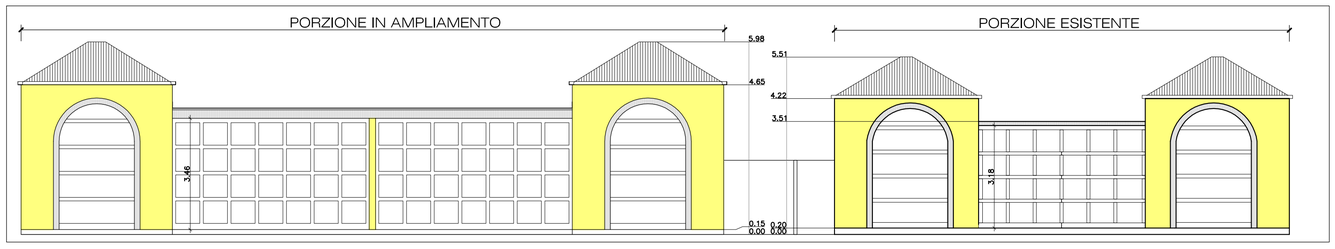

PROSPETTO FRONTALE

Vista esterne cappelle e loculi
Scala 1:100

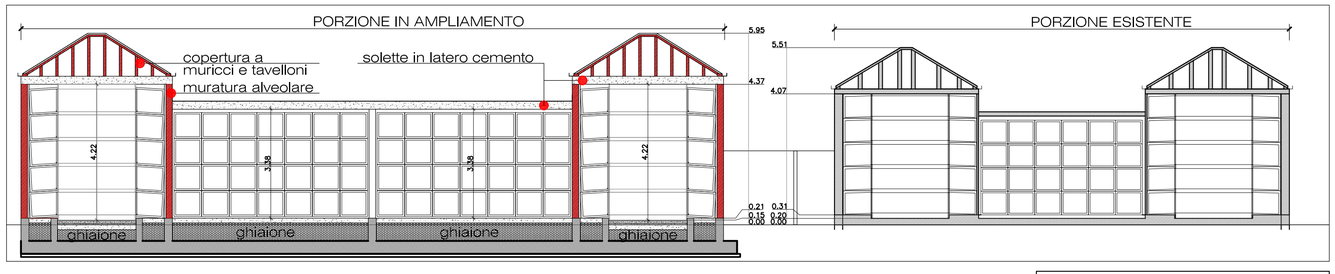

SEZIONE INTERNA 1-1

Vista loculi cappelle e forno
Scala 1:100

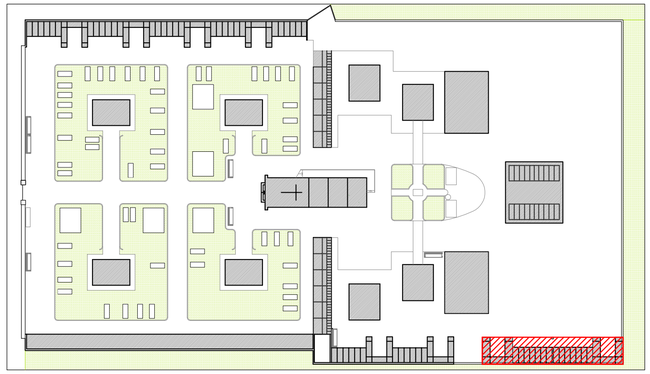

NOTA: porzione esistente, non oggetto di intervento.

PLANIMETRIA GENERALE

Scala 1:2000

COMUNE DI PIANENGO
Provincia di Cremona

PROGETTAZIONE PRELIMINARE

REALIZZAZIONE DI NUOVI LOCULI NEL CIMITERO COMUNALE
- BLOCCO N°11 -

ELABORATI GRAFICI
Stato di progetto

Data: Giugno 2012
Agg.

Elaborato n. 5
Scala: 1:100
1:2000

File : 310 P.PREL.01TARGHETTE 01 . DWG

PROGETTISTI:

Geometra Angelo Schiavini - via Monte di Pieta' n° 2/4 - 26013 Crema (Cr)
Ingegnere Massimo Bacchetta - via Cremona n° 98 - 26013 Crema (Cr)