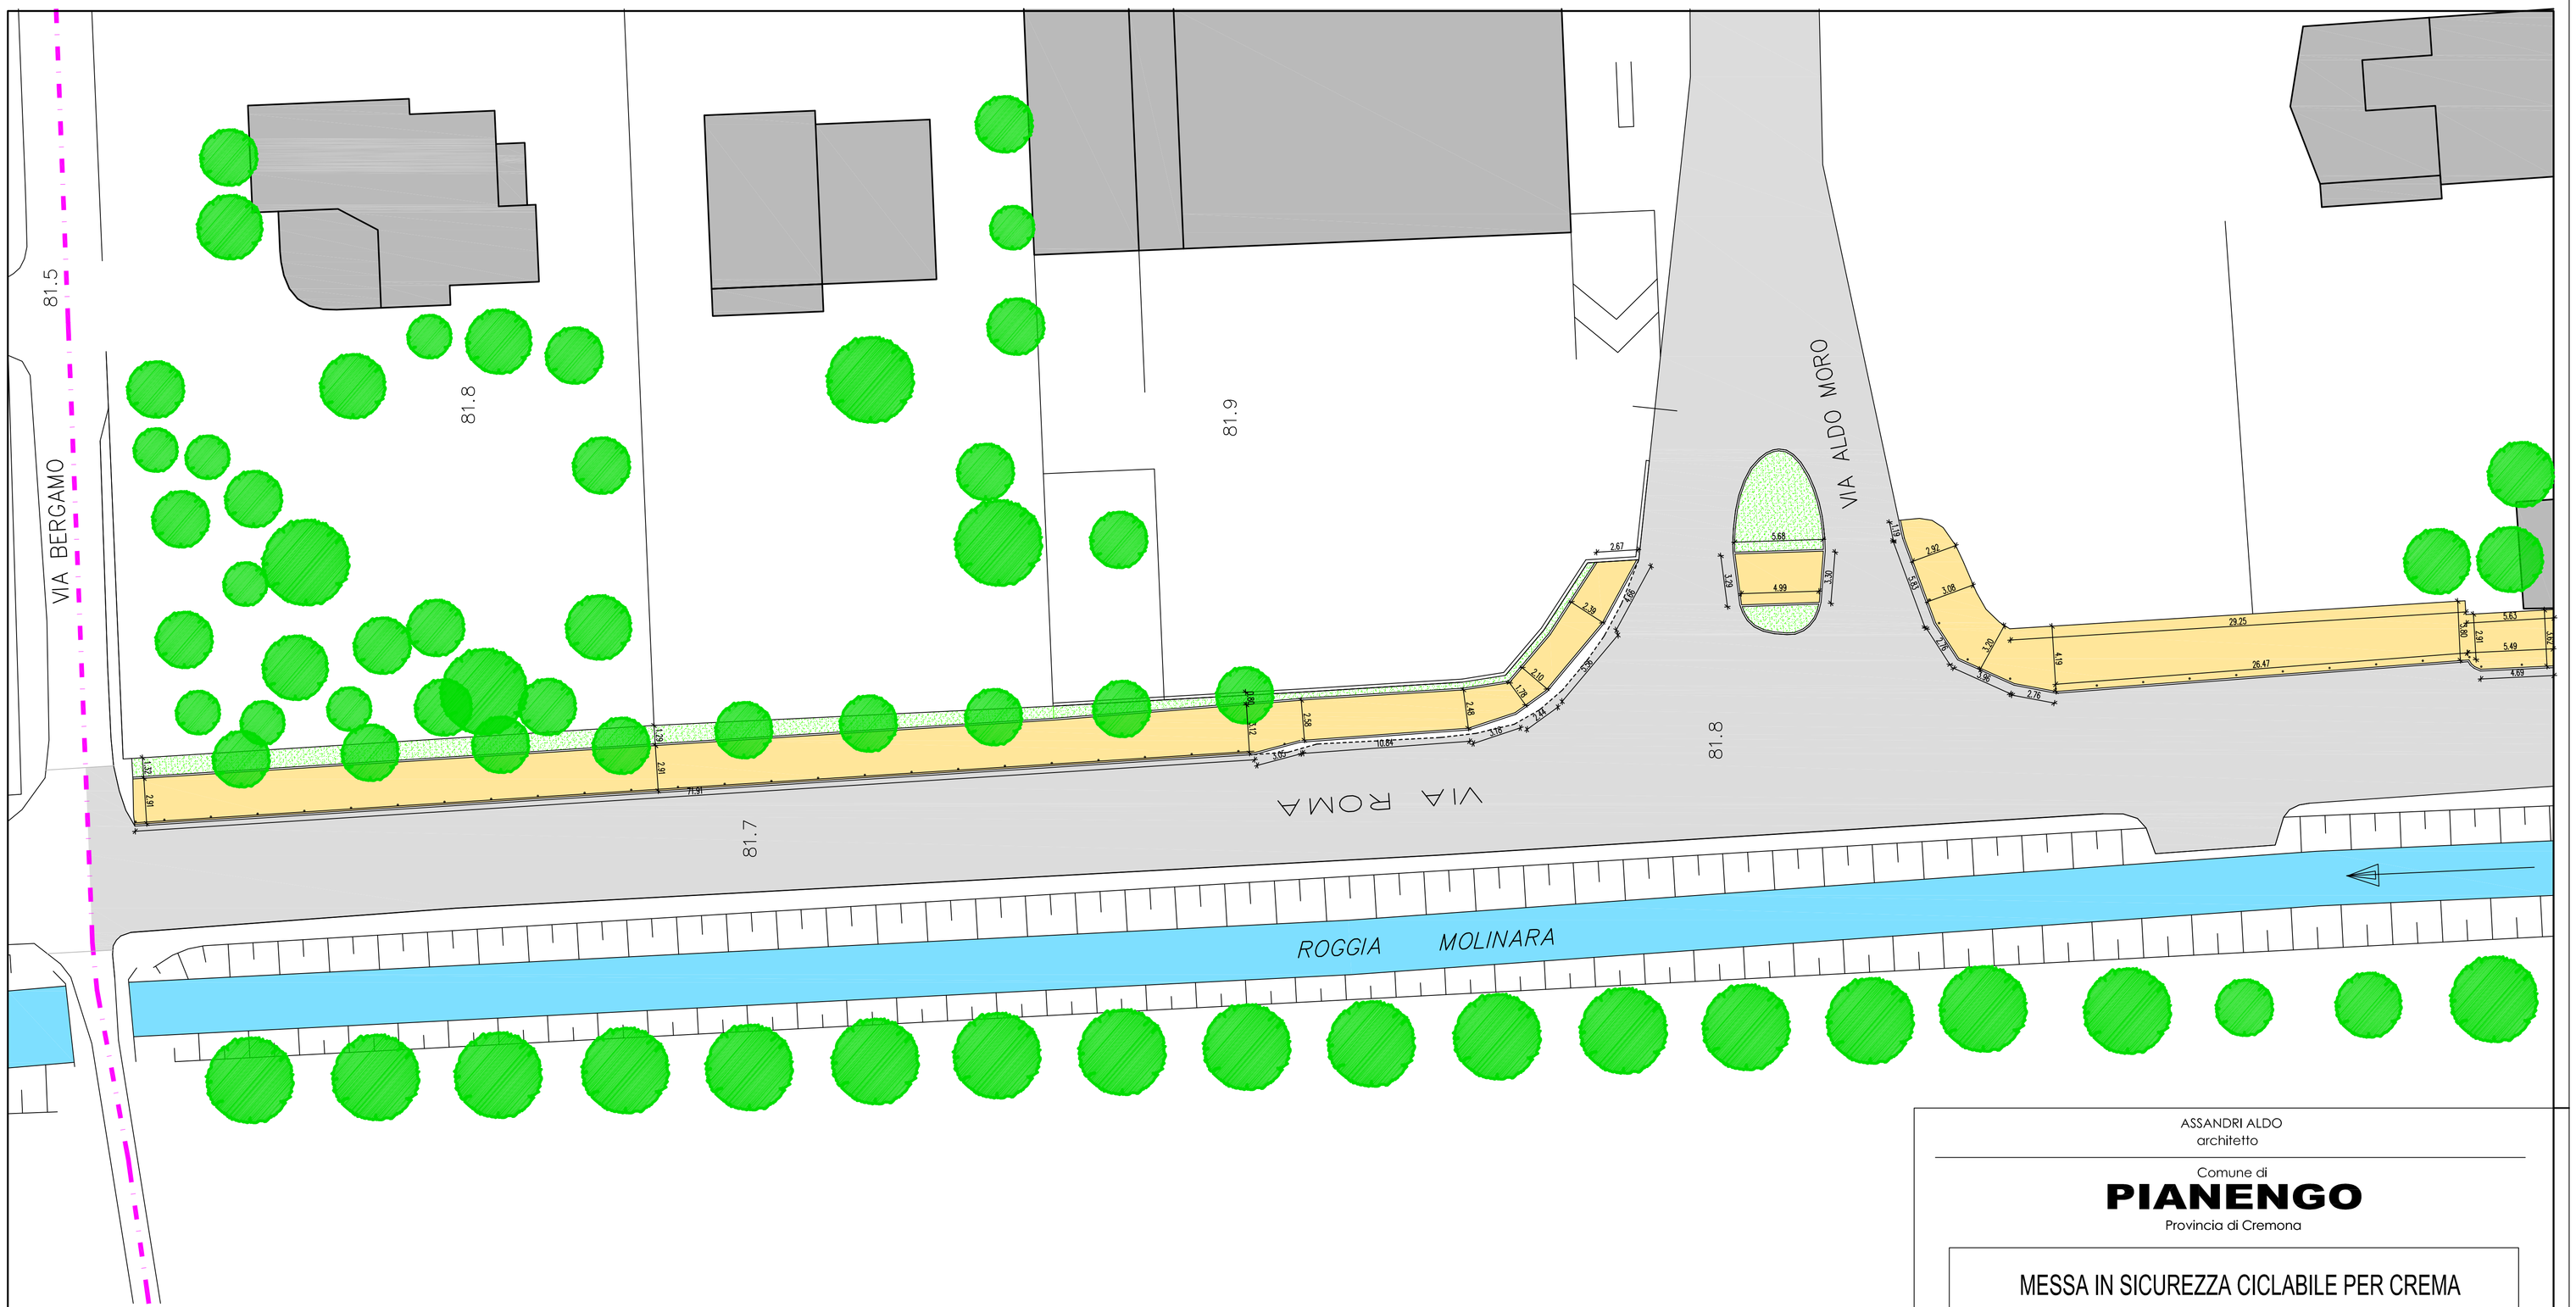

ASSANDRI ALDO
architetto

Comune di
PIANENGO
Provincia di Cremona

MESSA IN SICUREZZA CICLABILE PER CREMA

Progetto
DEFINITIVO ESECUTIVO

I PROGETTISTI

il Sindaco

il Segretario

oggetto elaborato
STATO DI PROGETTO: PLANIMETRIA ZONA 5

scala
1:200

data
FEBBRAIO 2019

elaborato n. **12**