


QUADRO D'UNIONE

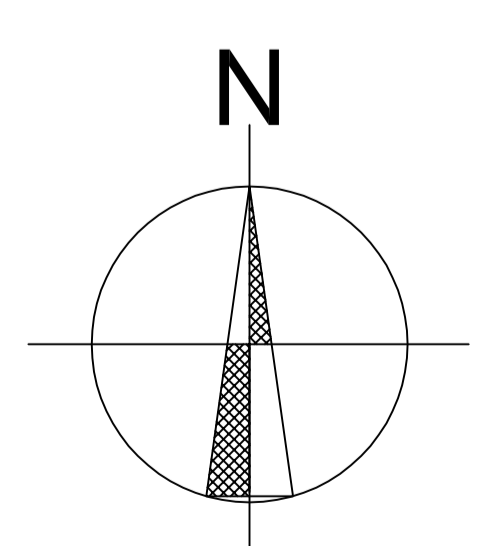


SCALA 1:1000

ASSANDRI ALDO  
architetto

Comune di  
**PIANENGO**  
Provincia di Cremona

MESSA IN SICUREZZA CICLABILE PER CREMA

Progetto  
**DEFINITIVO ESECUTIVO**

 

I PROGETTISTI

il Sindaco

il Segretario

oggetto elaborato  
**QUADRO DI UNIONE**

scala  
1:1000

data  
FEBBRAIO 2019

elaborato n.

**1**

COMUNE DI CREMA