



SOGLIA STORICA 1902



SOGLIA STORICA 1950

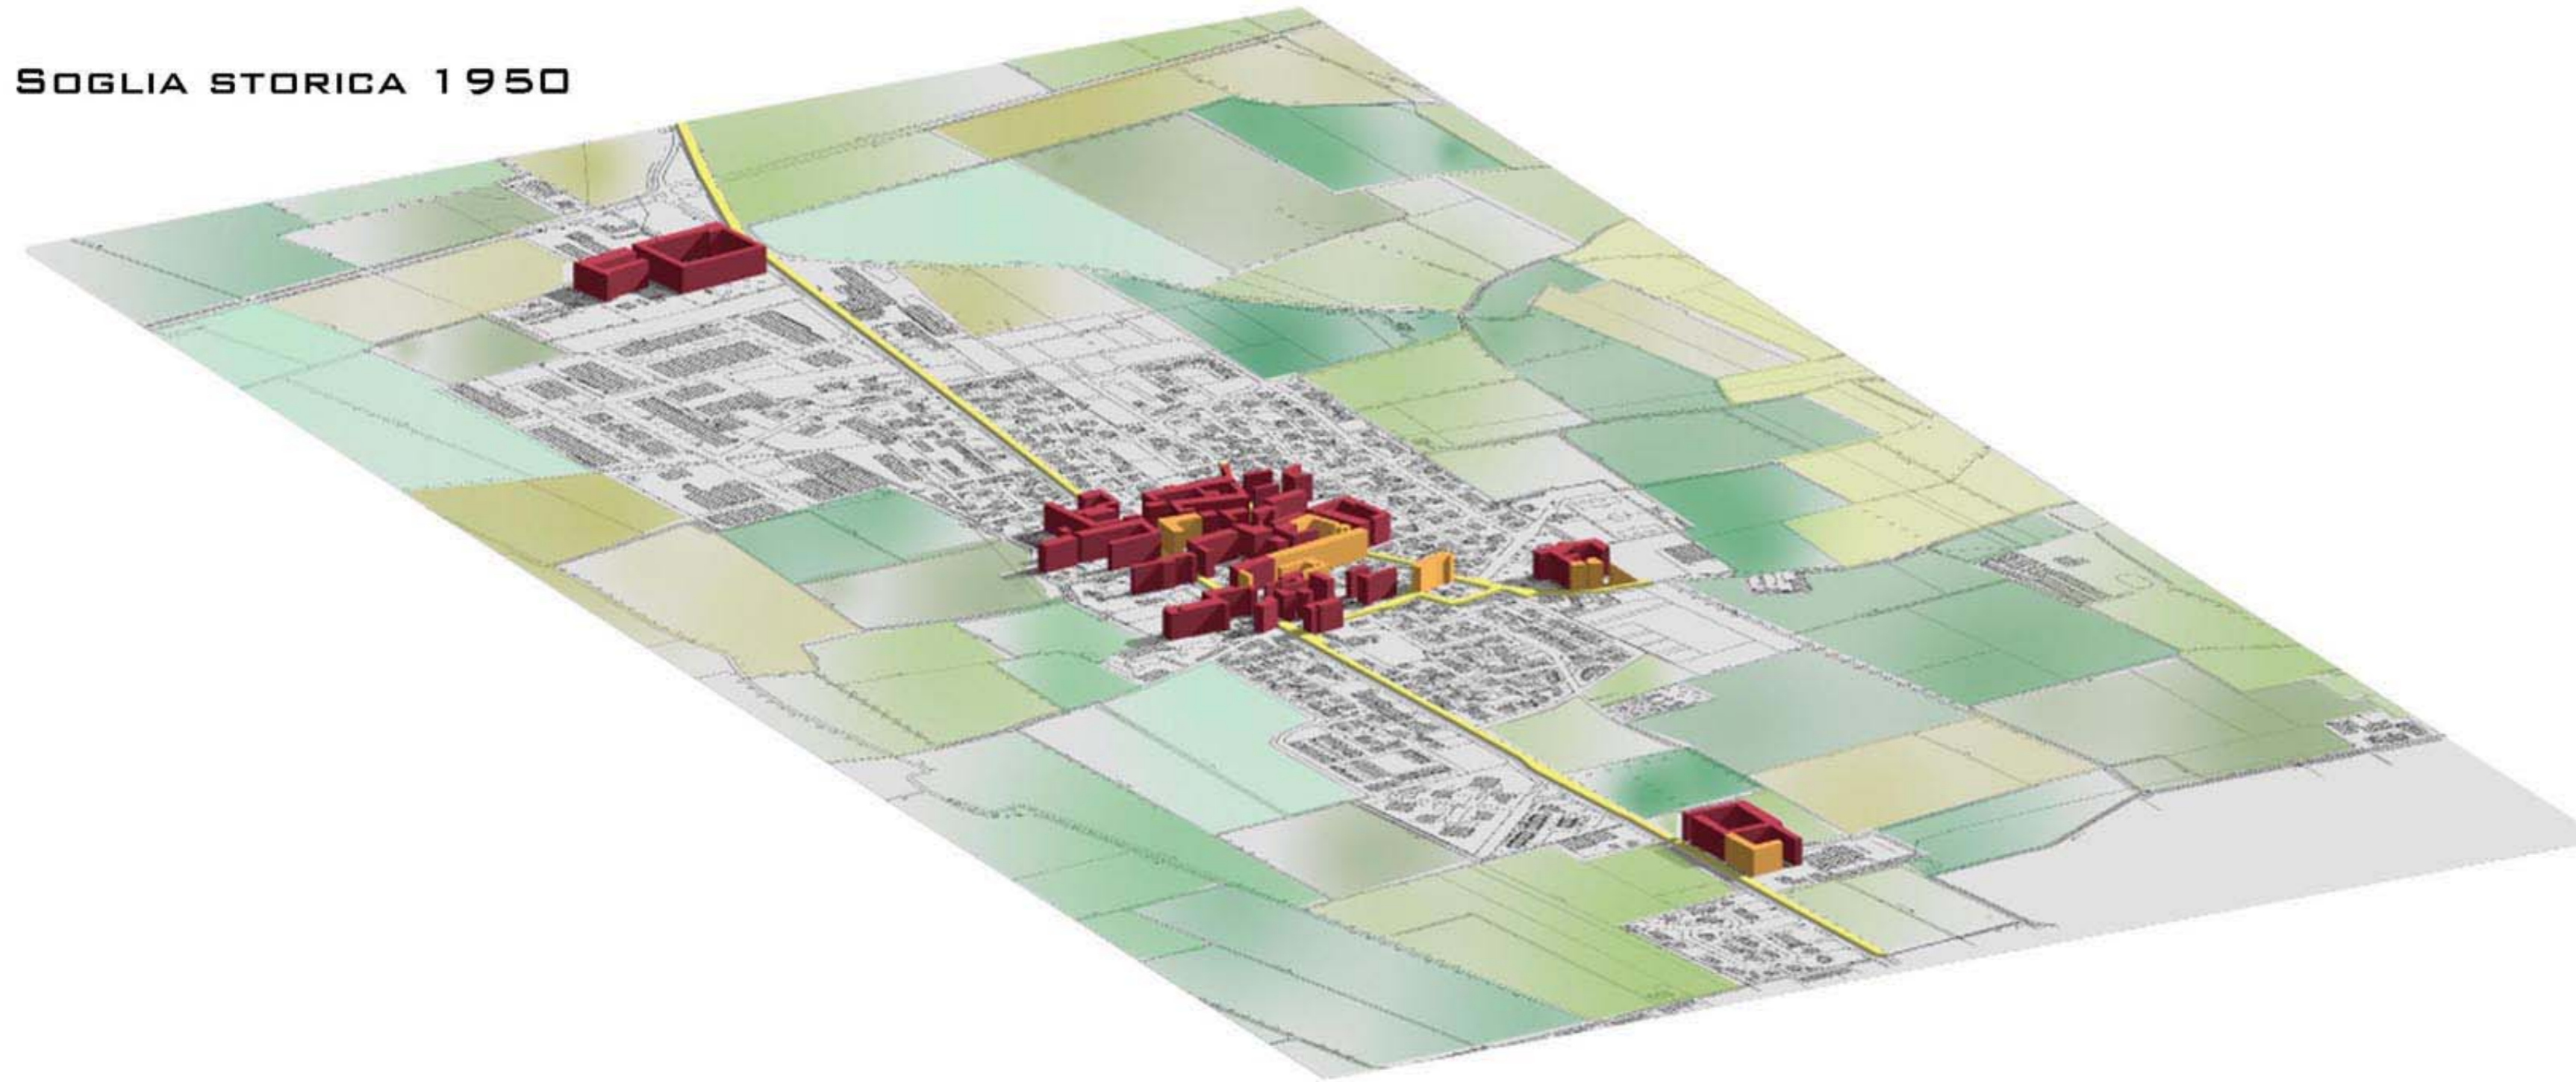

SOGLIA STORICA 2007

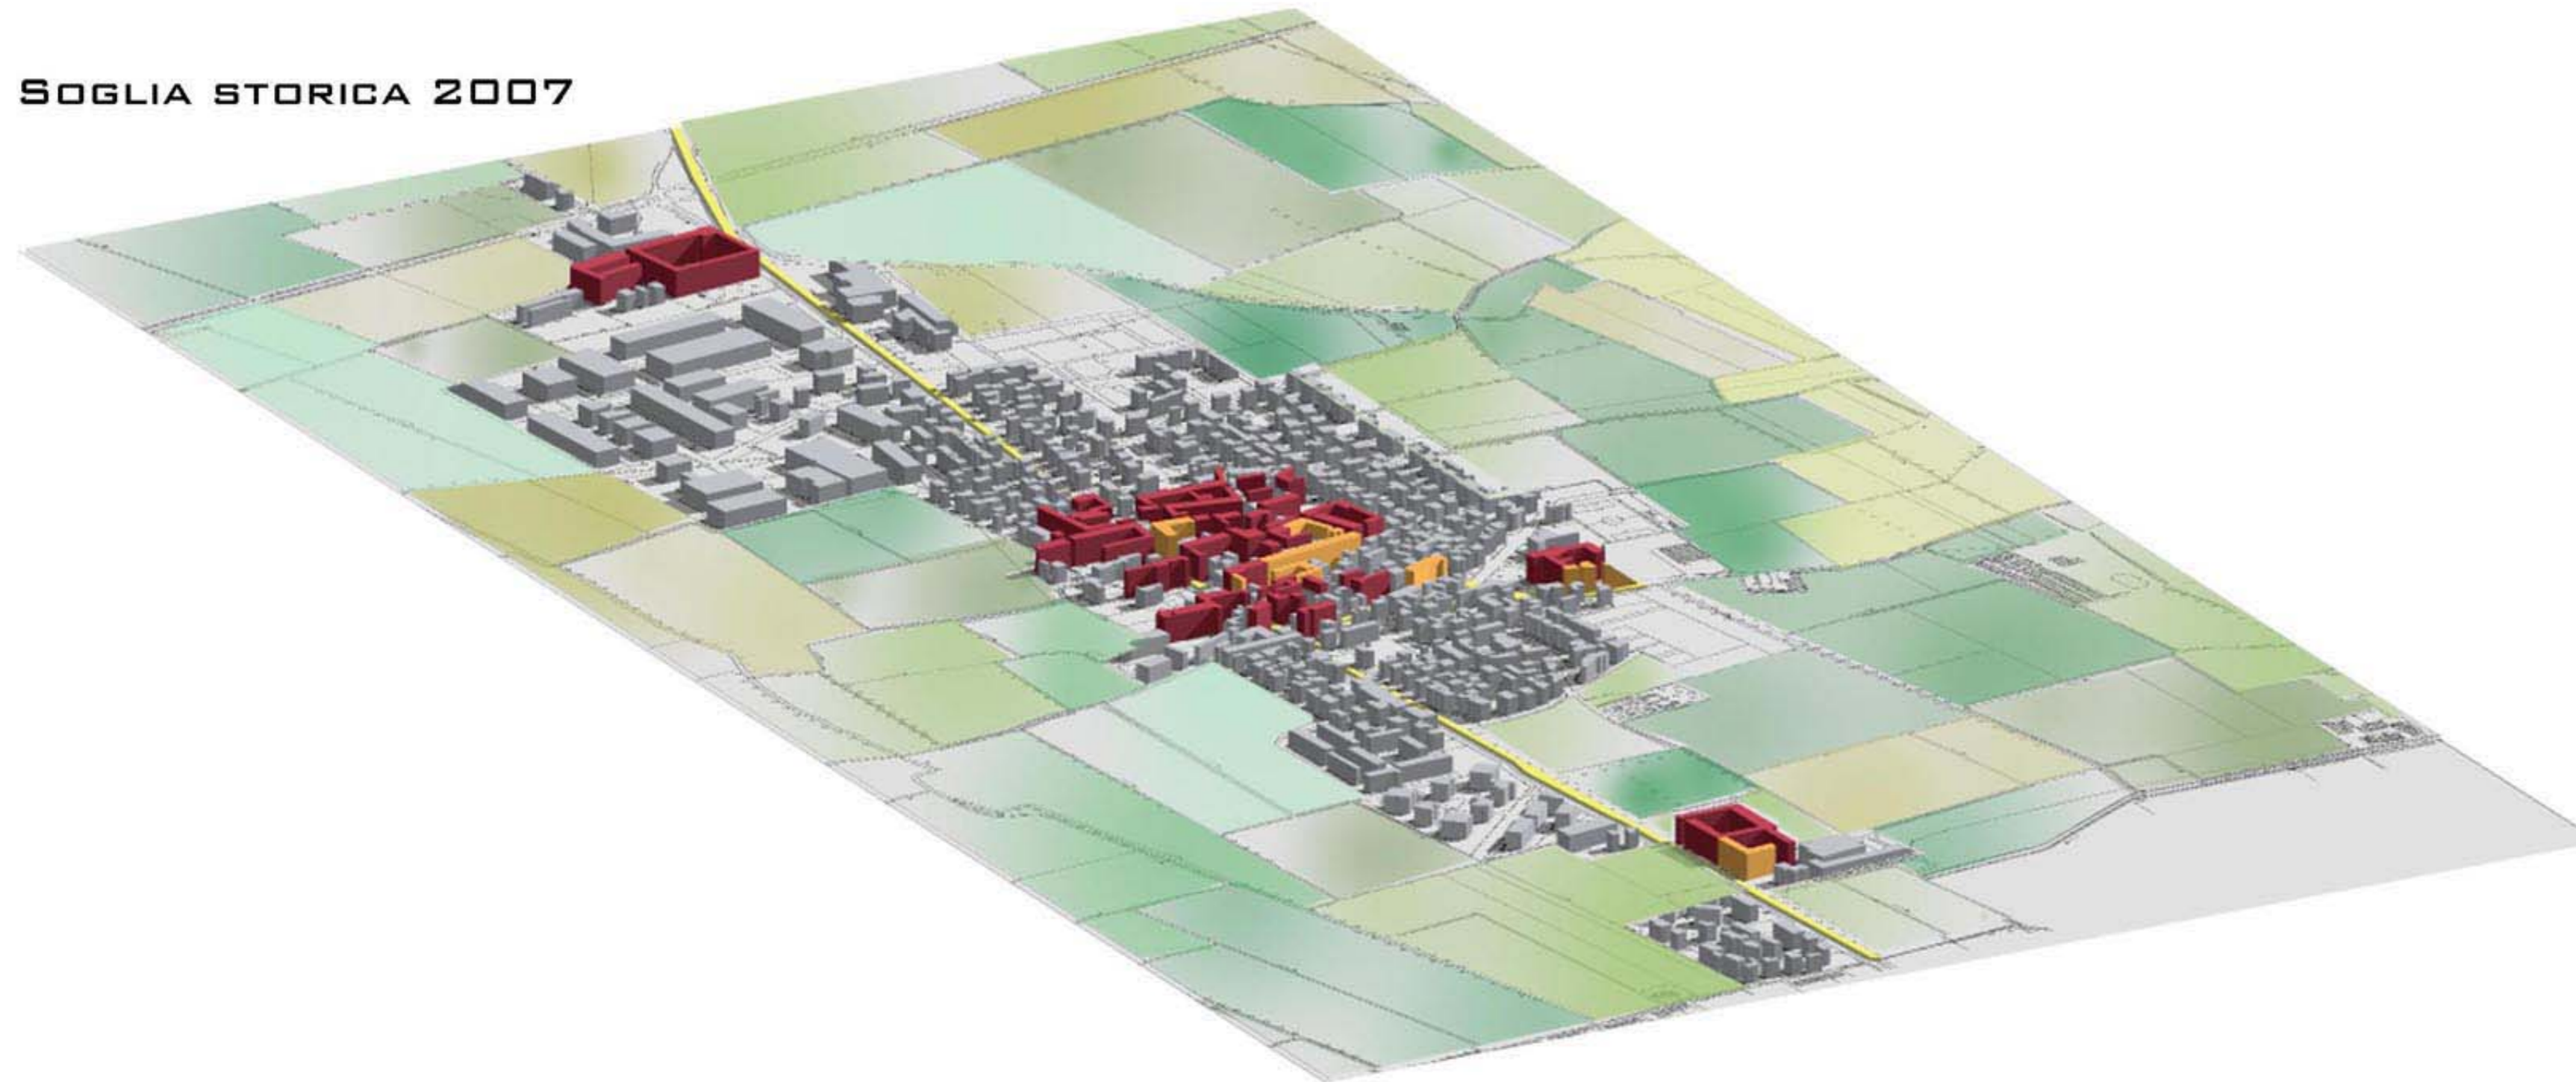

LEGENDA:

- EDIFICATO SOGLIA STORICA 1902
- EDIFICATO SOGLIA STORICA 1950
- EDIFICATO 2007
- VIABILITÀ STORICA

COMUNE DI PIANENGO
PROVINCIA DI CREMONA



PGT
DOCUMENTO
DI PIANO

PROGETTISTA:
ARCH. GIORGIO SCHIAVINI

COLLABORATORI:
ARCH. GIANPIETRO BARBIERI
DOTT. ARCH. SERENA PALOSCHI

SINDACO:
MARIA ANTONIA BARONCHELLI

RESPONSABILE DEL PROCEDIMENTO:
SEDM. CRISTINA LAMERI

ADOTTATO CON DELIBERA D.C.	N°.....DEL.....
PUBBLICATO	IL.....DEL.....
APPROVATO CON DELIBERA	N°.....DEL.....
PUBBLICATO SUL BURL	N°.....DEL.....



TITOLO:
SOGLIE STORICHE

APRILE 2010

DP

7