


area oggetto di intervento
 edificio esistente

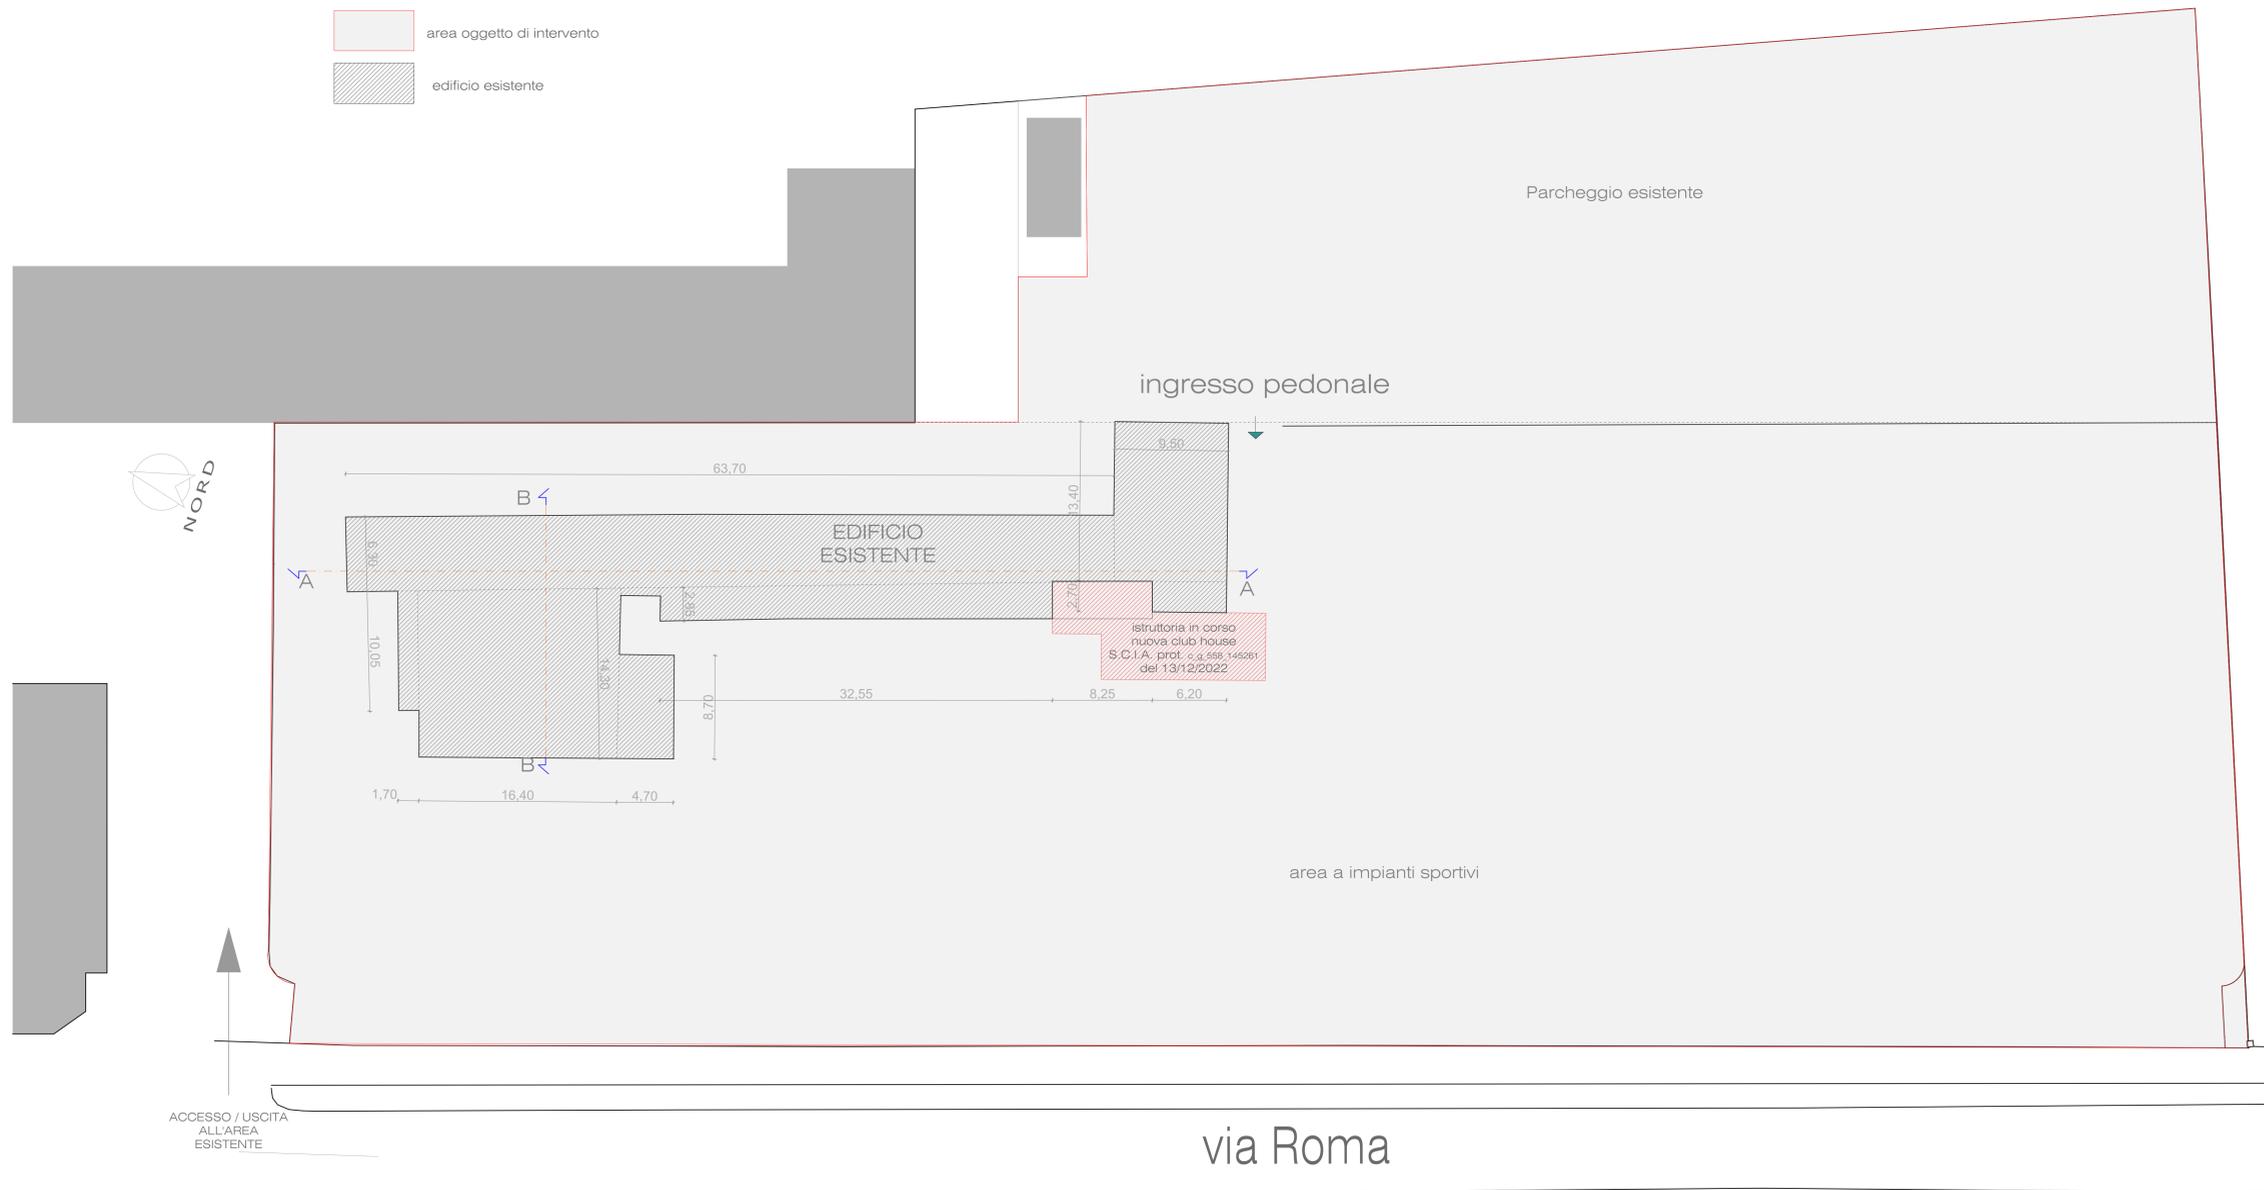

CALCOLI PLANIVOLUMETRICI STATO DI FATTO
 PGT VIGENTE

Superficie lotto (mapp. 262) 8.161,00 mq

AMBITO SERVIZI - IS - "Impianti sportivi" - PGT VIGENTE - Art. 8.e

Rc : 20 % 1.632,20 mq



H : 10,00 m

Superficie da adibire a parcheggio 70% S.I.p.

S.I.p. Attuale 958,00 mq

Superficie coperta attuale 865,00 mq

Superficie adibita a parcheggio (mapp. 377-395) 3.018,00 mq

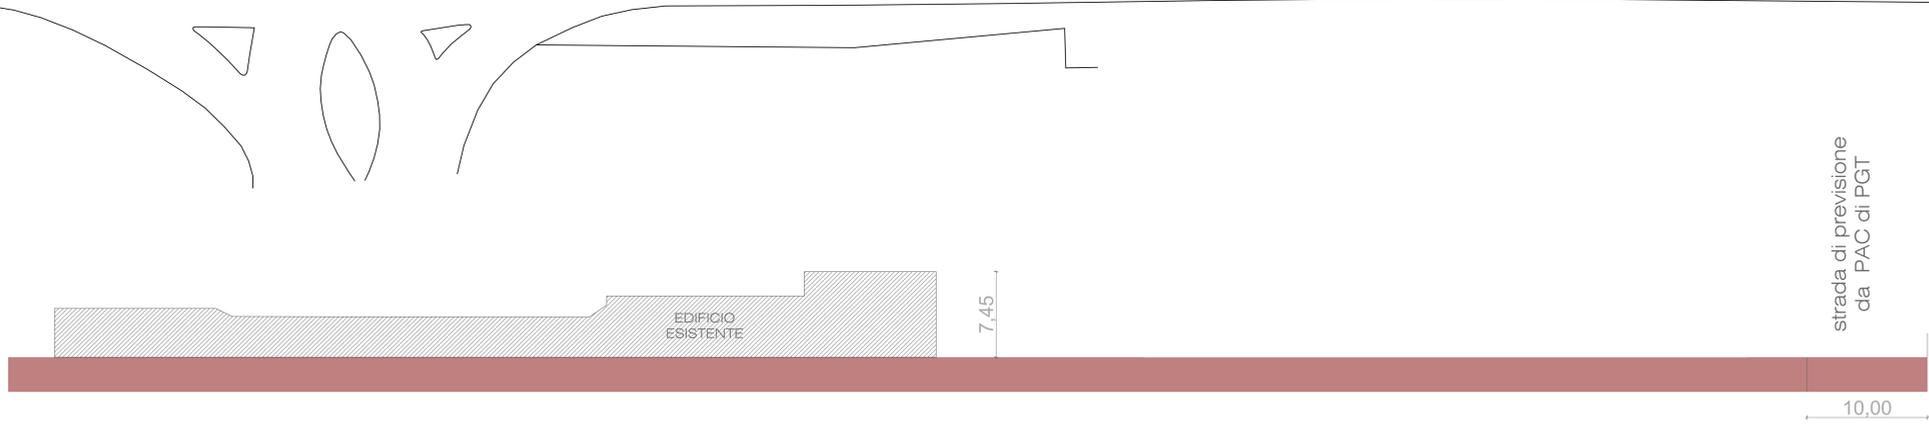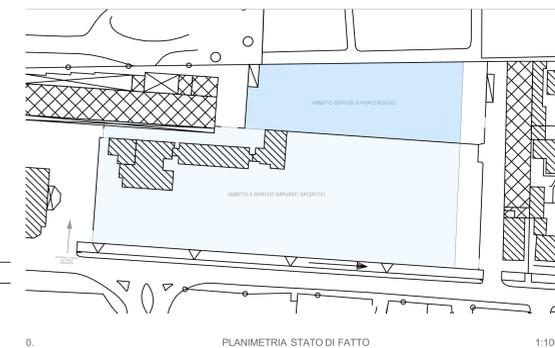

A - A - SCHEMA DI SEZIONE STATO ESISTENTE



B - B - SCHEMA DI SEZIONE STATO ESISTENTE

DUEUNOSTUDIO
 architetti associati
 Via Piacenza 23 - 26013 CREMA (CR) Tel.0373 - 83271 dueunostudio@gmail.com
 arch. Giorgio Schiavini - Ordine architetti Provincia di Cremona n. 572
 arch. Susanna Zaniboni - Ordine architetti Provincia di Cremona n. 531

PROGETTO	REVISIONE	OGGETTO	FILE	DATA
PROGETTO	REVISIONE	OGGETTO	FILE	DATA
Comittente:
Pegaso s.r.l.

Elaborato:
**PIANO ATTUATIVO IN VARIANTE AL PGT VIGENTE
 AMBITO A SERVIZI PER IMPIANTI SPORTIVI
 "EX FARO"**

IL PROGETTISTA:
 Arch. Giorgio Schiavini

LA PROPRIETA':
 Pegaso s.r.l.

Giuseppe MANETTI - Legale Rappresentante

Tavola
4

COMUNE DI: Planengo via Roma PROVINCIA DI: CREMONA

OGGETTO:
STATO DI FATTO

Impresa esecutrice delle opere:

CODICE PROGETTO:
054/2022

VERIFICATO:
 DATA: 13 DIC -2022 SCALA: 1:100