


LE OPERE DI URBANIZZAZIONE A SCOMPILTO DI ONERI SARANNO OLTRE PRESENTI SULLA VIA VITTORIO VENTURO NEL TRATTO EVIDENZIATO SULLA TAVOLA GRAFICA

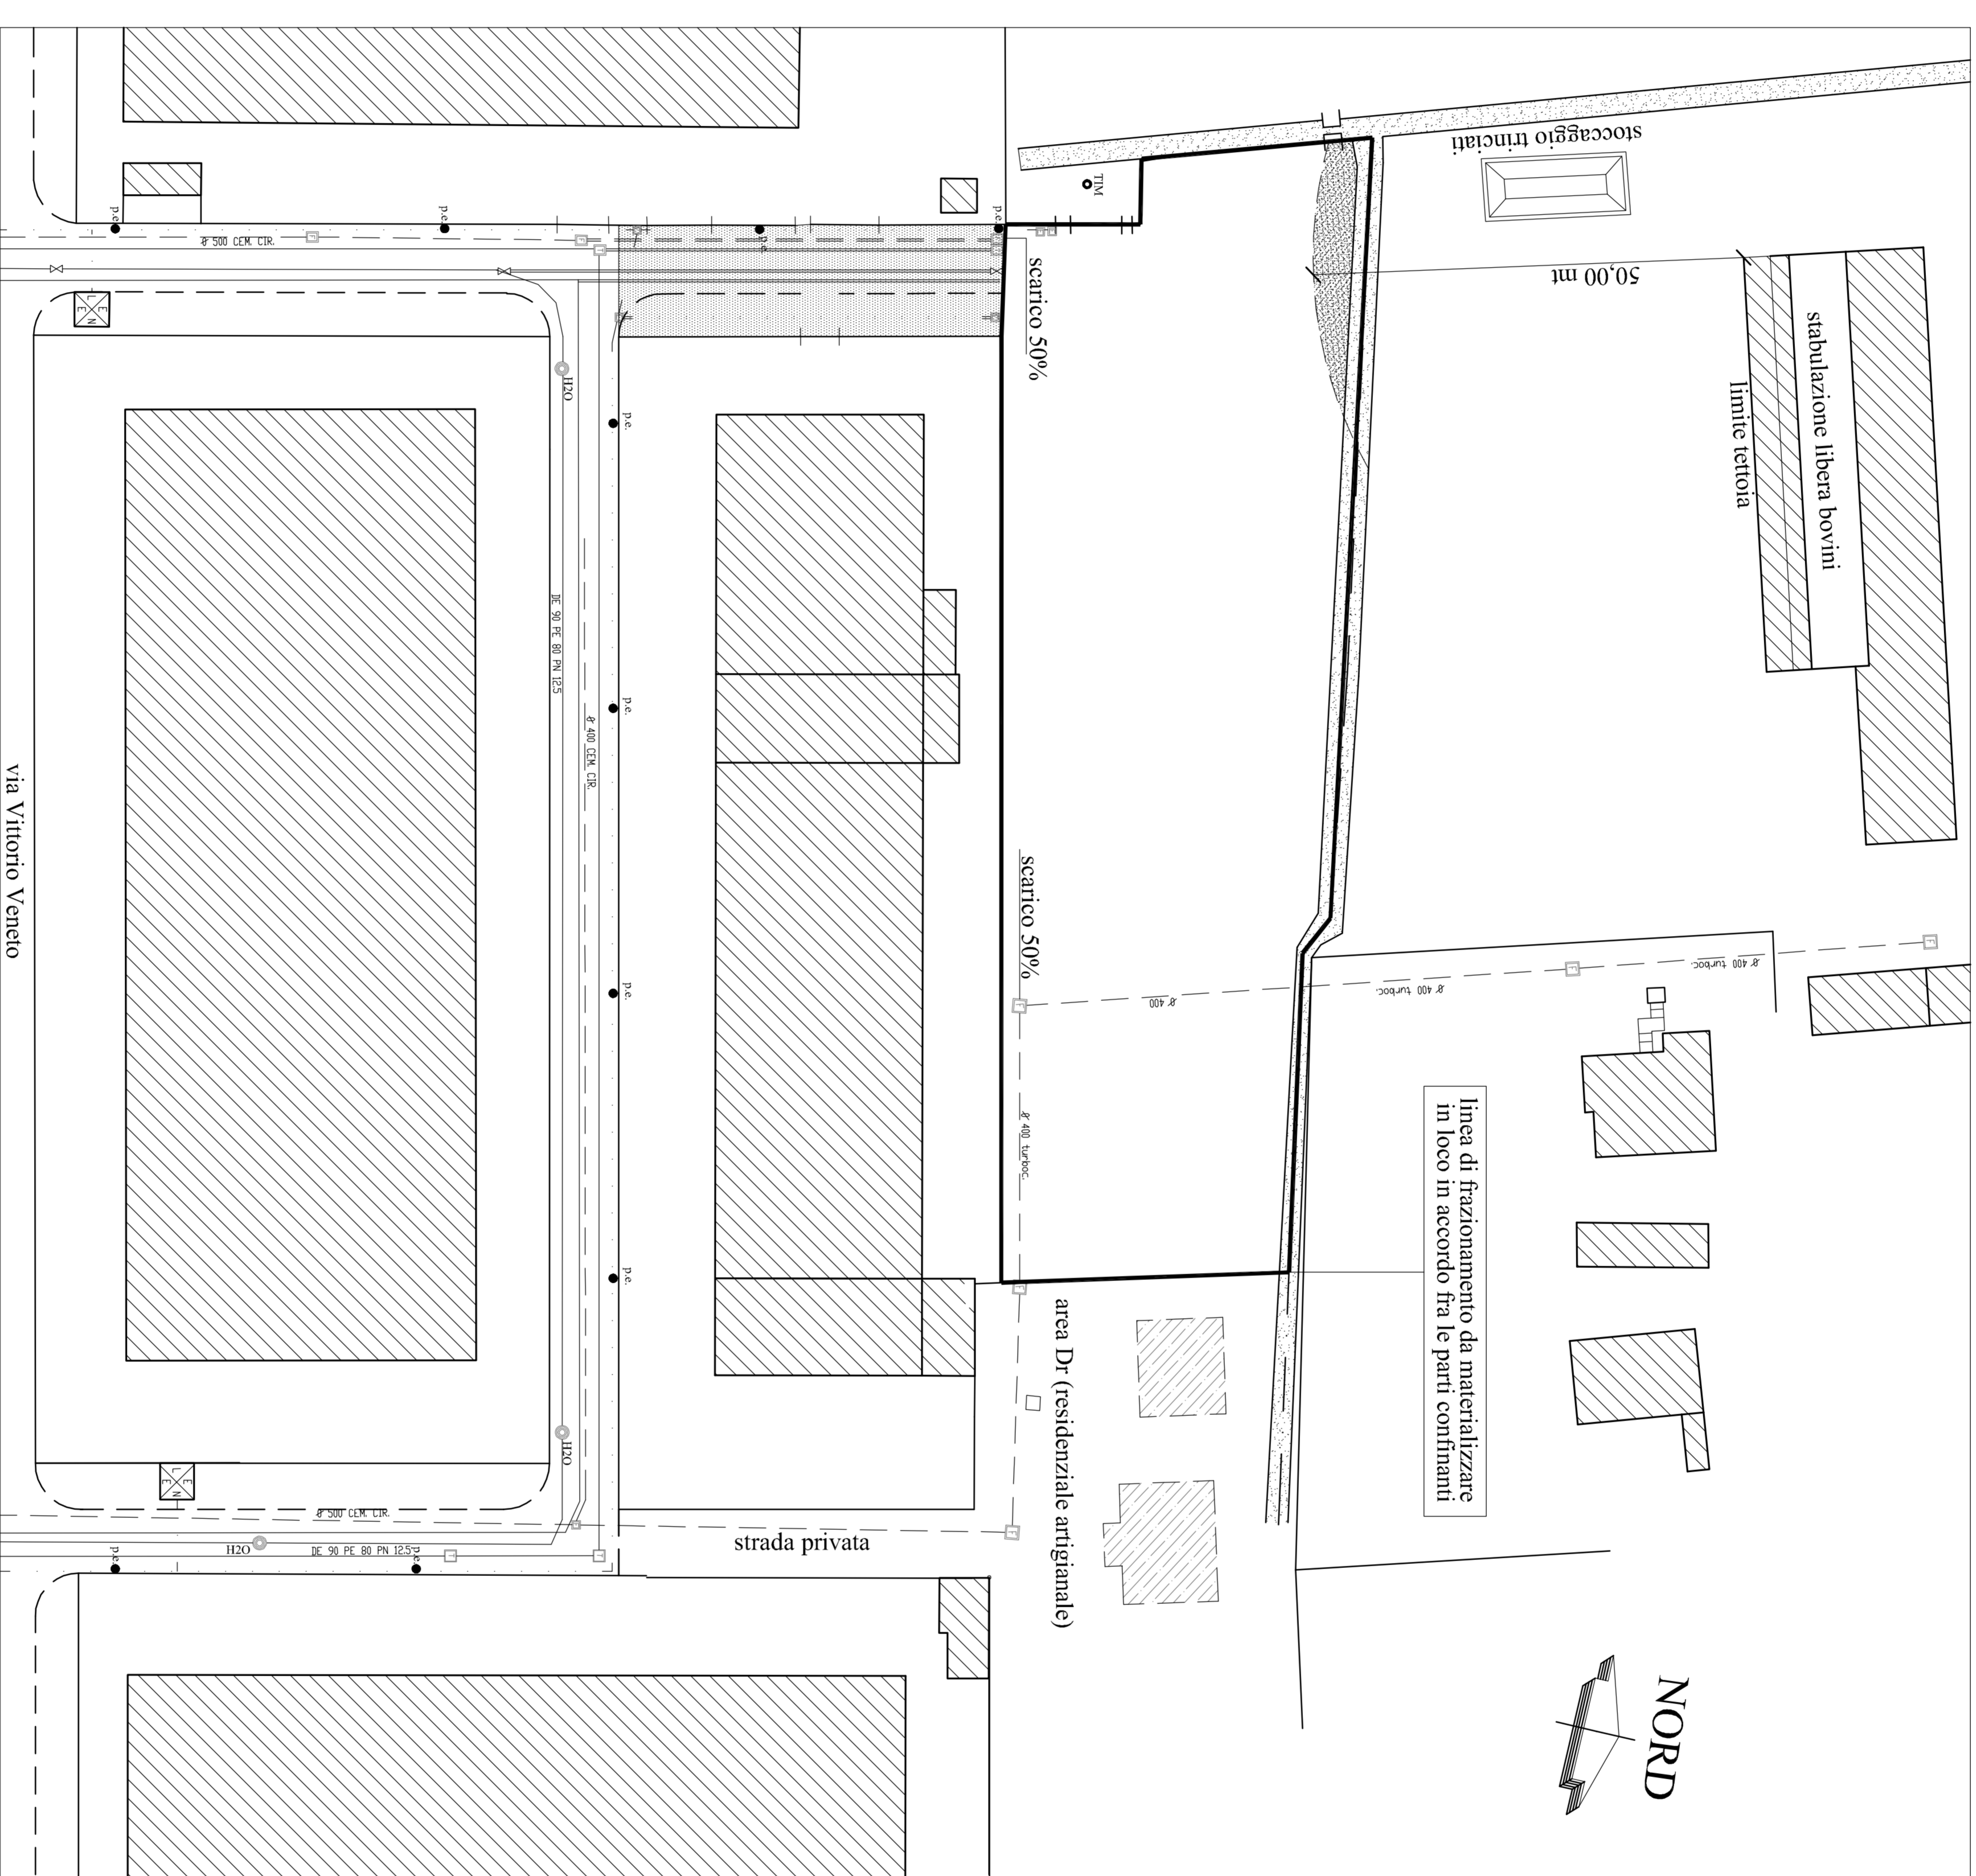

OPERE DI URBANIZZAZIONE 1:500

COMUNE DI PIANENGO  
Provincia di Cremona

PIANO DI LOTTIZZAZIONE DUFFICIO  
IN ZONA "Ds - nuova zona servizi"  
(ex L.R. 11.03.2005 N° 12)

ANALISI DELLO STATO DI PROGETTO:  
OPERE DI URBANIZZAZIONE.

Data: Marzo 2009  
Aqp: Maggio 2009

Elaborata n°  
Scale: 1:500

**8**

File : 250 P\_L\_01 COU01\_01 . DWG

PROGETTISTI:  
Architeto Ester Bartozzi - via Dante Alighieri n° 4 - 26013 Crema (Cr)  
Geometra Angelo Soriani - via Monte di Pietà n° 24 - 26013 Crema (Cr)