

LEGENDA VALVOLE						
SIMB	SIGLA	DESCRIZIONE	DN	NUM	POSIZIONE	NOTE
	VRM01	RITEGNO A MOLLA FILETTATA	20	1	IN IMP	E
	VSF_PVC01	VALVOLA A SFERA PVC	15	1	DISINFETTANTE	FP
	VSF_PVC02	VALVOLA A SFERA PVC	15	1	SCARICHI	FP
	VSF01	VALVOLA A SFERA FILETTATA	20	1	IN IMP	E
	VSF02	VALVOLA A SFERA FILETTATA	20	1	IMP	FP
	VSF03	VALVOLA A SFERA FILETTATA	15	1	SCARICO	FP
	VSF04	VALVOLA A SFERA FILETTATA	15	1	IMP	FP
	VSF05	VALVOLA A SFERA FILETTATA	6	1	CO2	FP
	VSF06	VALVOLA A SFERA FILETTATA	15	1	CO2	FP
	VSF07	VALVOLA A SFERA FILETTATA	15	1	CO2	FP
	VSF08	VALVOLA A SFERA FILETTATA	6	1	IMP	FP
	VSF09	VALVOLA A SFERA FILETTATA	6	1	IMP	FP
	VSF10	VALVOLA A SFERA FILETTATA	15	1	CO2	FP
	VSF11	VALVOLA A SFERA FILETTATA	15	1	CO2	FP


LEGENDA VALVOLE STRUMENTALI							
SIMB	SIGLA	DESCRIZIONE	DN	NUM	POSIZIONE	NOTE	TENSIONE
	EV01	ELETTRIVALVOLE CON ATTUATORE A SOLENOIDE	20	1	IMP	FP	24 VDC
	EV02	ELETTRIVALVOLE CON ATTUATORE A SOLENOIDE	6	1	OUT IMP	FP	24 VDC
	EV03	ELETTRIVALVOLE CON ATTUATORE A SOLENOIDE	6	1	OUT IMP	FP	24 VDC

LEGENDA ELETTROPOMPE									
SIMB	SIGLA	DESCRIZIONE	NUM	PORTATA	PREVALENZA	TENSIONE	POTENZA	POSIZIONE	NOTE
	PD	POMPA DOSATRICE A MEMBRANA	1	1.0 l/h	15 bar	220 V	20 watt	DISINFETTANTE	FP

LEGENDA FILTRI E SERBATOI						
SIMB	SIGLA	DESCRIZIONE	NUM	TIPO	CARATTERISTICHE	NOTE
	SD	SERBATOIO DISINFETTANTE	1	20 lt	Pressione di esercizio	FP

LEGENDA STRUMENTI									
SIMB	SIGLA	DESCRIZIONE	DN	NUM	POSIZIONE	CAMPO DI LAVORO	ALIMENTAZIONE	TIPO DI SEGNALE	NOTE
	CONTO1	CONIATORE GETTO MULTIPLO TESTA LANCIA IMPULSI	20	1	IN IMP	0...3 mc/h		ON...OFF	E
	CONTO2	CONIATORE GETTO MULTIPLO TESTA LANCIA IMPULSI	20	1	IMP	0...3 mc/h		ON...OFF	FP
	CONTO3	CONIATORE	6	1	EROGATORE	0...5 lt/min		ON...OFF	FP
	CONTO4	CONIATORE	6	1	EROGATORE	0...5 lt/min		ON...OFF	FP
	LG01	LIVELLO GALLEGGIANTE	15	1	DISINFETTANTE			ON...OFF	FP
	PO1	MANOMETRO	15	1	IMP	0...6 bar		VISIVO	FP
	PO2	MANOMETRO	15	1	IMP	0...6 bar		VISIVO	FP
	PA01	TRASDUTTORE DI PRESSIONE ANALOGICO	15	1	IMP	0...10 bar		4...20 mA	FP
	CO201	SONDA DI SATURAZIONE CO2	-	1	IMP	-		ON...OFF	FP
	TEMP01	SONDA DI TEMPERATURA ANALOGICA	15	1	FG	-10° + 50°		24 VDC	4...20mA

LEGENDA APPARECCHIATURE												
SIMB	SIGLA	DESCRIZIONE	NUM	MARCA	MODELLO	DN	PORTATA	PRESSIONE	TENSIONE	POSIZIONE	CARATTERISTICHE	NOTE
	CO2 01	BOMBOLA CO2	1						CO2		30 Kg	FP
	CO2 02	BOMBOLA CO2	1						CO2		30 Kg	FP
	CO2 03	BOMBOLA CO2	1						CO2		30 Kg	FP
	CO2 04	BOMBOLA CO2	1						CO2		30 Kg	FP
	FC	FILTRO A CARTUCCIA A CARBONI ATTIVI	1			20		6 bar	IMP			FP
	FMA01	FILTRO MECCANICO AUTOSPURGANTE	1			20		6 bar	IMP			FP
	FP	FILTRO DI PRESA	1									FP
	RP01	RIDUTTORE DI PRESSIONE	1			20		6 bar	IMP			FP
	UV01	FILTRO UV	1			20		5 l/min	220 VAC	IMP		FP
	FG	FRIGO / GASATORE	1			15		5 l/min	220 VAC	IMP		FP
	BOX	BOX DI EROGAZIONE	1					5 l/min	24 VAC	IMP		FP

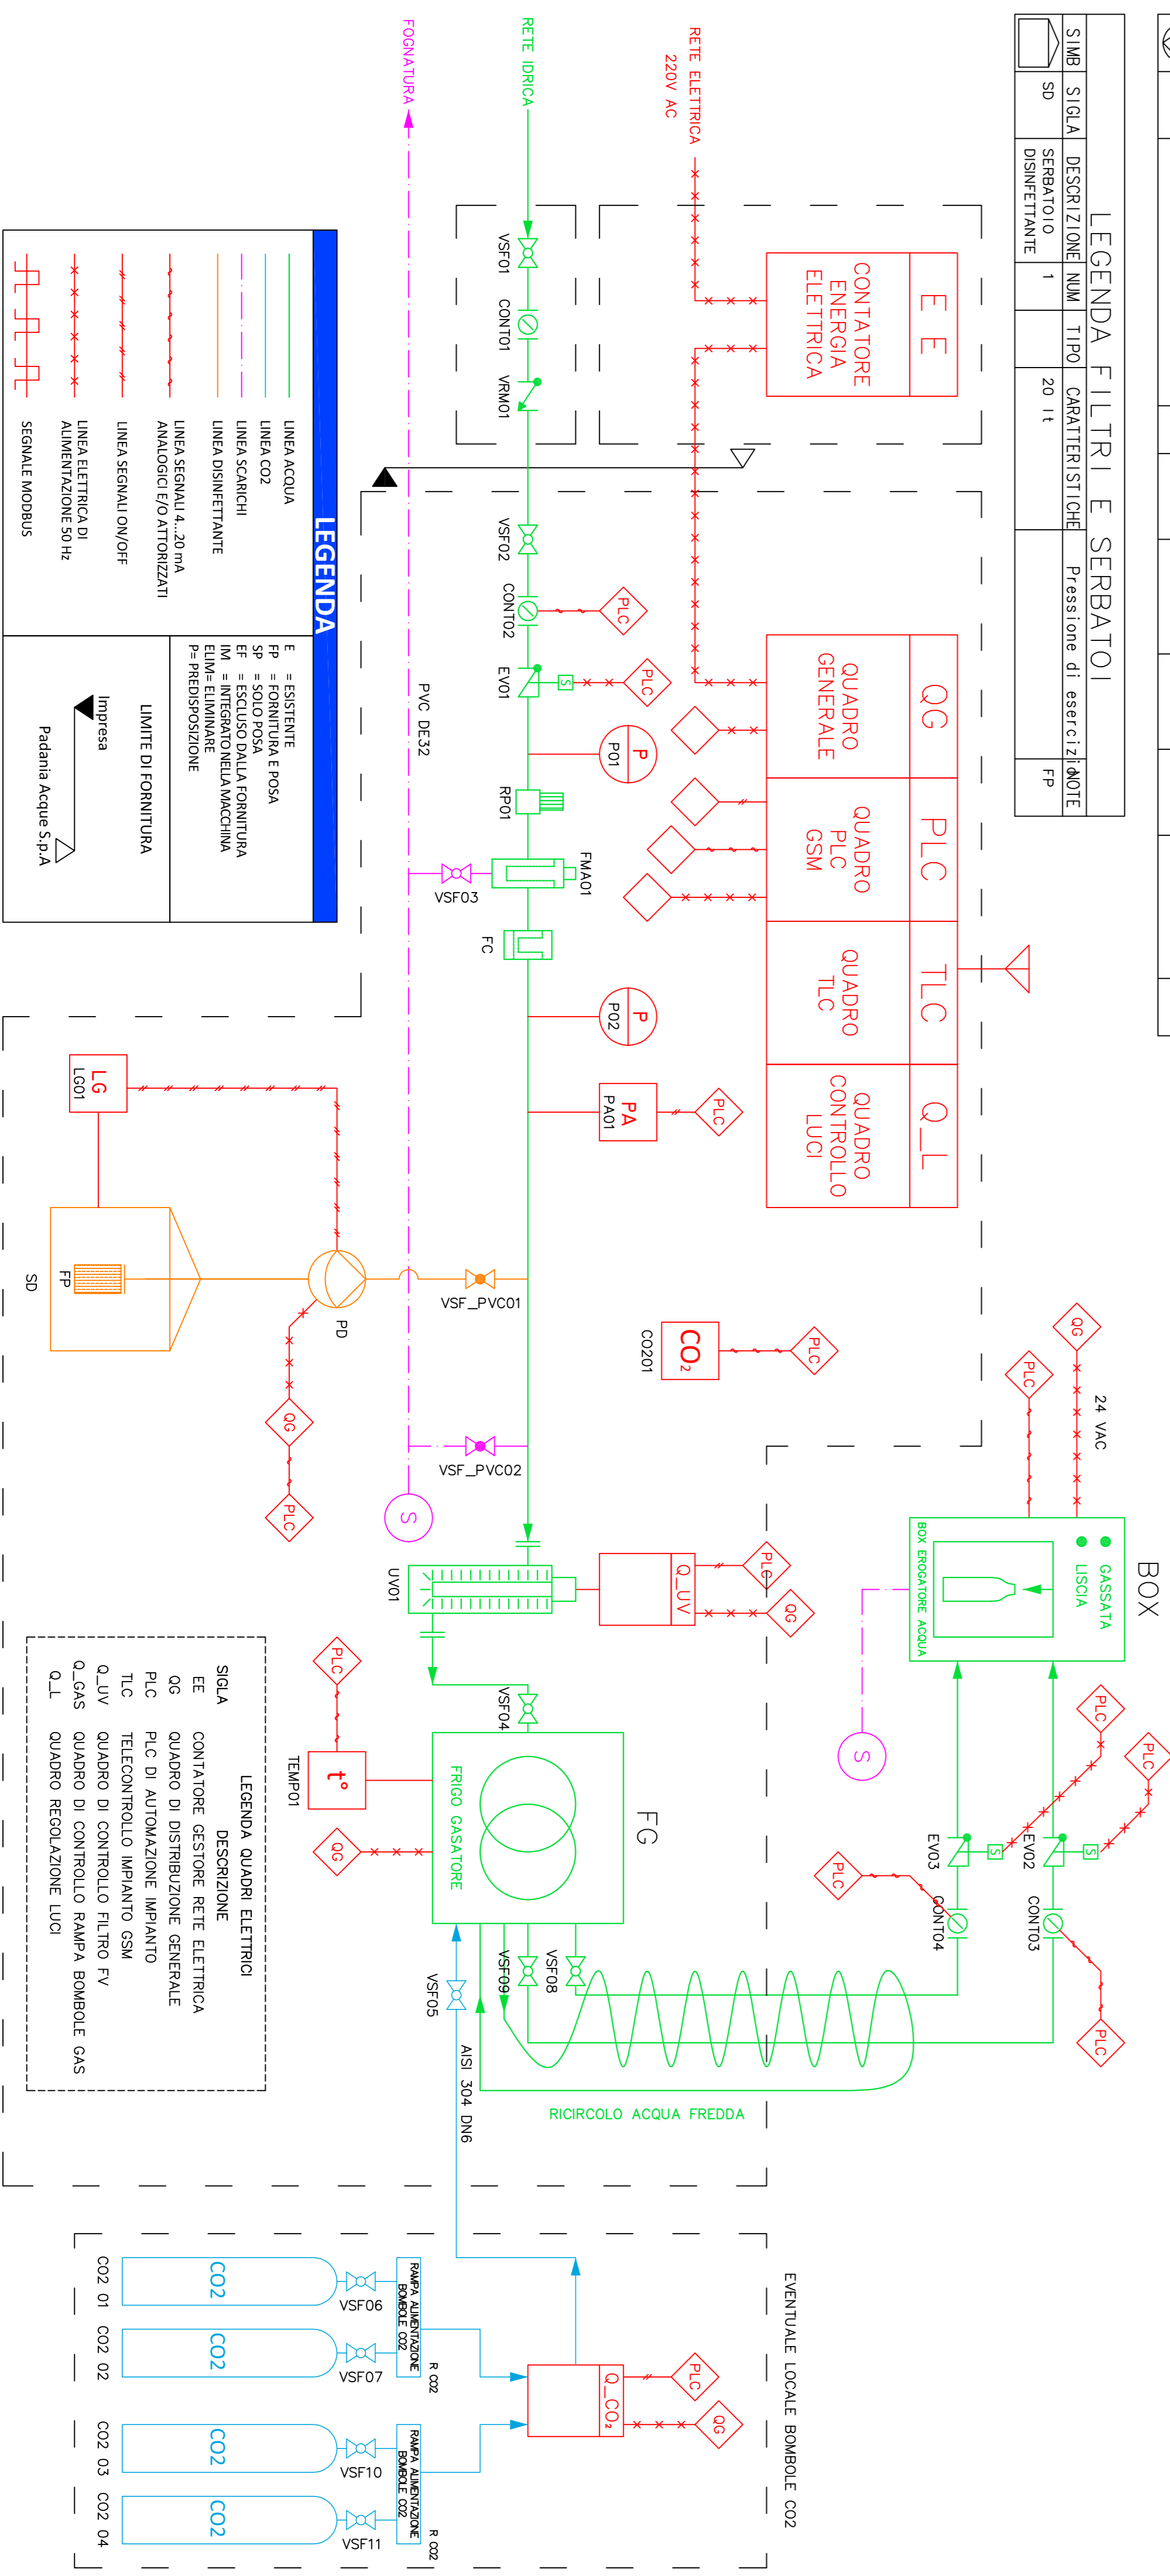

**PADANIA ACQUATE S.P.A.**  
Via del Macello, 14 - 26100 CREMONA  
tel. 03724791 - fax 0372479239

**COMUNE DI PIANENGO**

**- Provincia di CREMONA -**

## CASE DELL'ACQUA

**- PRELIMINARE DEFINITIVO ESECUTIVO**

Area	Nome	Firma
PE	S. Frieli	<i>[Signature]</i>
RPE	F. Guerliena	<i>[Signature]</i>
DTEC	A. Piazza	<i>[Signature]</i>

**SCHEMA DI PROCESSO**

File: B2 - Sketch impianto REV:dwg

**Elaborato B2**

Timbro e Firma

REV. 1

data 12/07/2013

**DISEGNATORE** *Geom. Frieri Simone*

A norma di legge il presente disegno non potrà essere riprodotto né congegno, o terzi né utilizzato per scopi diversi da quello di destinazione senza l'autorizzazione scritta di questa Società che ne detiene la proprietà.